T-1021

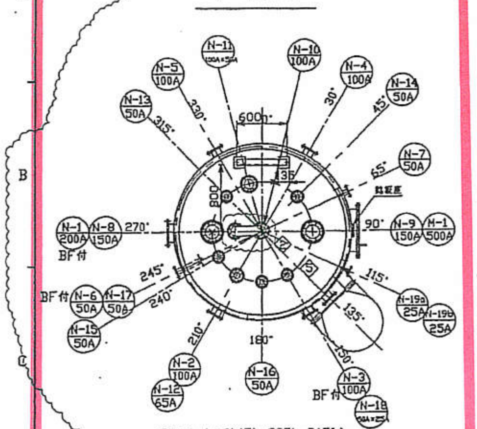
N-1 200A
N-2 100A
N-3 100A
N-4 100A
N-5 100A
N-6 50A
N-7 50A
N-8 150A
N-9 150A
N-10 100A
N-11 100A×25A
N-12 65A
N-13 50A
N-14 50A
N-15 50A
N-16 50A
N-17 50A
N-18 50A×25A
N-19a 25A
N-19b 25A
M-1 500A
BF付
600
800
135
0°
30°
45°
65°
90°
115°
135°
150°
180°
210°
240°
245°
270°
315°
330°

配管サポートラグ(45°，225°，315°)
天板から500mm，2300mmに取り付けのこと

T-1022

注記、本機器についてはN-1は2ケ付

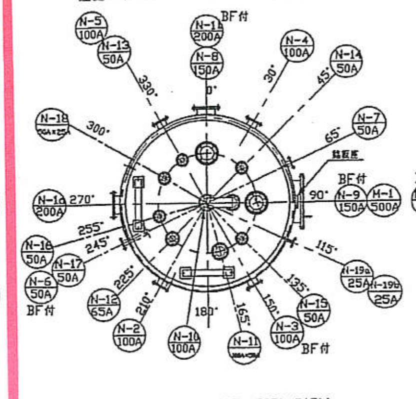
N-1 200A
N-2 100A
N-3 100A
N-4 100A
N-5 100A
N-6 50A
N-7 50A
N-8 150A
N-9 150A
N-10 100A
N-11 100A×25A
N-12 65A
N-13 50A
N-14 50A
N-15 50A
N-16 50A
N-17 50A
N-18 50A×25A
N-19a 25A
N-19b 25A
M-1 500A
BF付
銘板座

配管サポートラグ(45°，135°，225°，315°)
天板から500mm，2300mmに取り付けのこと

T-1023

注記、本機器についてはN-1は2ケ付

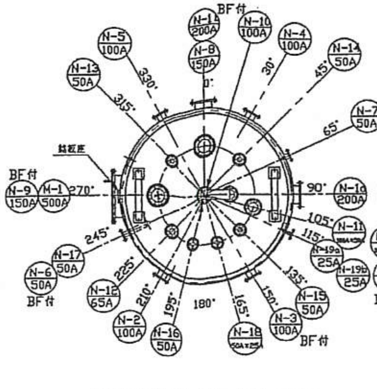
N-1 200A
N-2 100A
N-3 100A
N-4 100A
N-5 100A
N-6 50A
N-7 50A
N-8 150A
N-9 150A
N-10 100A
N-11 200A
N-12 65A
N-13 50A
N-14 50A
N-15 50A
N-16 50A
N-17 50A
N-18 50A×25A
N-19a 25A
N-19b 25A
M-1 500A
BF付
銘板座

配管サポートラグ(45°，135°，225°，315°)
天板から500mm，2300mmに取り付けのこと

T-1024

注記、本機器についてはN-1は2ケ付

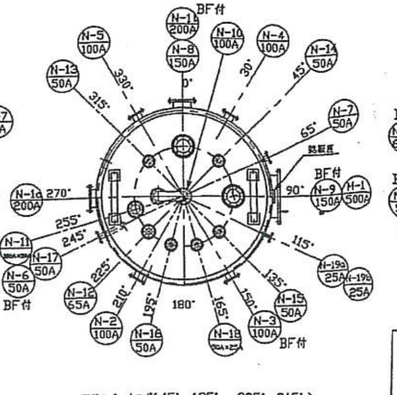
N-1 200A
N-2 100A
N-3 100A
N-4 100A
N-5 100A
N-6 50A
N-7 50A
N-8 150A
N-9 150A
N-10 100A
N-11 200A
N-12 65A
N-13 50A
N-14 50A
N-15 50A
N-16 50A
N-17 50A
N-18 50A×25A
N-19a 25A
N-19b 25A
M-1 500A
BF付
銘板座

配管サポートラグ(45°，135°，，225°，315°)
天板から500mm，2300mmに取り付けのこと

T-1025

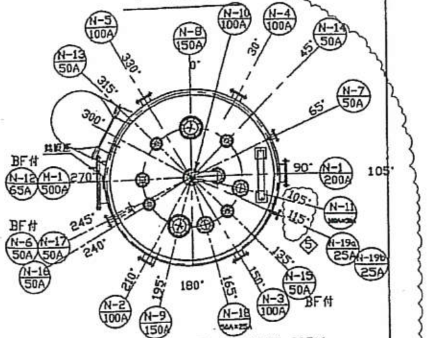
N-1 200A
N-2 100A
N-3 100A
N-4 100A
N-5 100A
N-6 50A
N-7 50A
N-8 150A
N-9 150A
N-10 100A
N-11 100A×25A
N-12 65A
N-13 50A
N-14 50A
N-15 50A
N-16 50A
N-17 50A
N-18 50A×25A
N-19a 25A
N-19b 25A
M-1 500A
BF付
銘板座

配管サポートラグ(345°，45°，135°，225°)
天板から500mm，2300mmに取り付けのこと

ノズルレイアウト

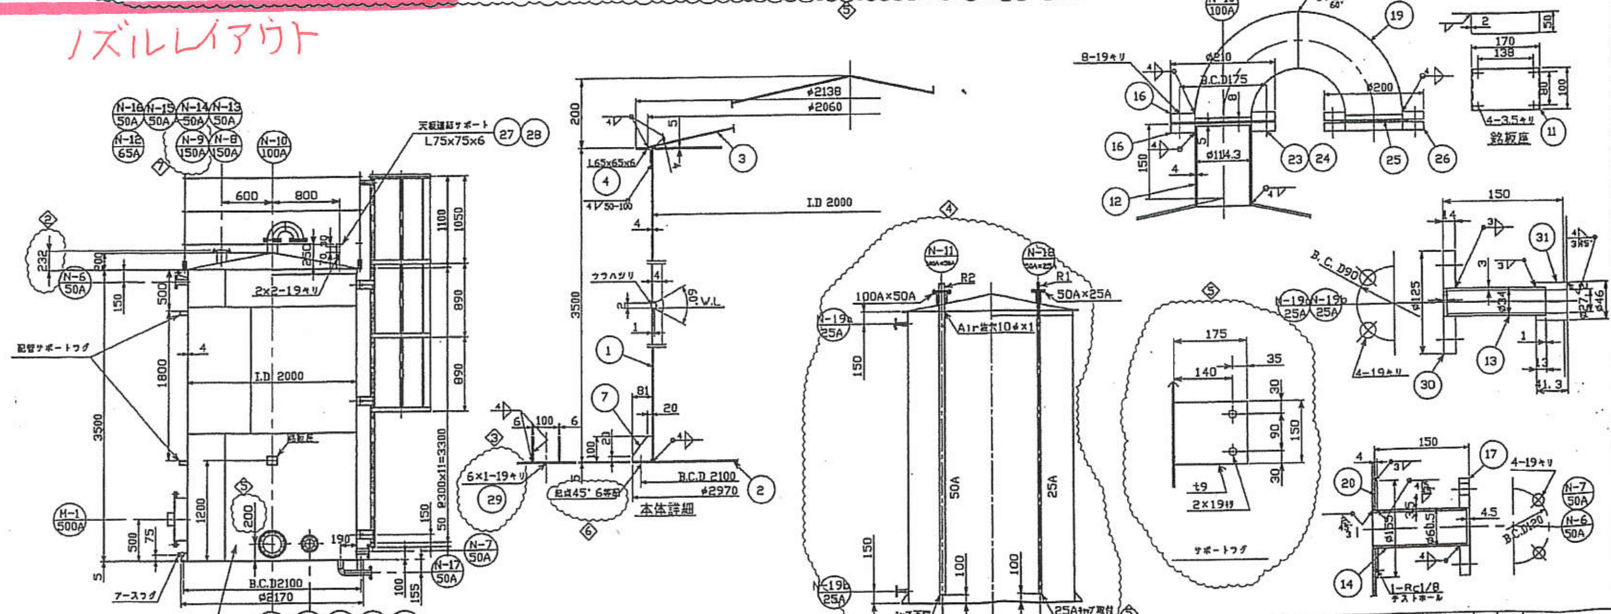
天板連結サポート L75×75×6
配管サポートラグ
I.D 2000
B.C.D 2100
φ2170
アースラグ
保温止めナットM10 P=□300
φ2138
φ2060
L65×65×6
4V 50-100
フラハジリ
V.L
B.C.D 2100
φ2970
本体詳細
底板45° 6等配
6×1-19キリ
8-19キリ
B.C.D175
φ210
φ200
φ114.3
銘板座
4-3.5キリ
100A×50A
50A×25A
Air抜穴10φ×1
25Aキャップ取付
サポートラグ
2×19キリ
4-19キリ
B.C.D90
B.C.D120
1-Rc1/8 テストホール

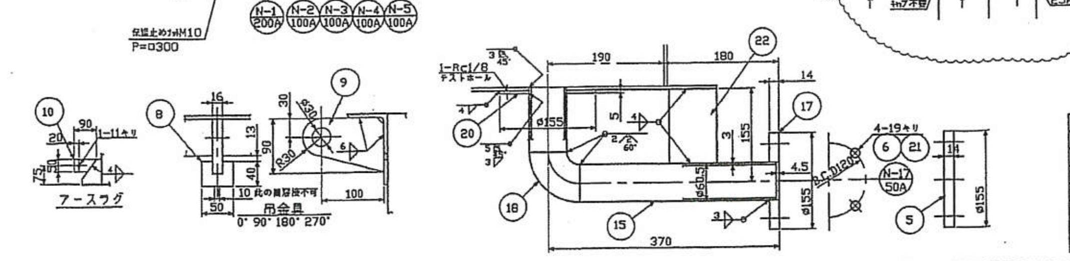
アースラグ
10 此の範囲接不可
吊金具
0° 90° 180° 270°
1-Rc1/8 テストホール
4-19キリ
B.C.D120
φ155
370

ノズルリスト							
記号	名称	呼び径	数量	フランジ		SCH	備考
				規格	型式		
N-1	抜出口(注記参照)	200A	6	JIS10K	SO.FF	20	
N-2	抜出口	100A	1	JIS10K	SO.FF	20	
N-3	抜出口	100A	1	JIS10K	SO.FF	20	
N-4	抜出口	100A	1	JIS10K	SO.FF	20	
N-5	抜出口	100A	1	JIS10K	SO.FF	20	
N-6	オーバーフロー	50A	1	JIS10K	SO.FF	20	
N-7	抜出口	50A	1	JIS10K	SO.FF	20	
N-8	流入口	150A	1	JIS10K	SO.FF	20	
N-9	流入口	②(150A)	1	JIS10K	SO.FF	20	
N-10	オープン	100A	1	JIS10K	SO.FF	20	
N-11	流入口	100A	1	JIS10K	SO.FF	20	
N-12	流入口	65A	1	JIS10K	SO.FF	20	
N-13	流入口	50A	1	JIS10K	SO.FF	20	
N-14	流入口	50A	1	JIS10K	SO.FF	20	
N-15	流入口	50A	1	JIS10K	SO.FF	20	
N-16	流入口	50A	1	JIS10K	SO.FF	20	
N-17	液抜き口	50A	1	JIS10K	SO.FF	20	
N-18	流入口	50A	1	JIS10K	SO.FF	20	1B キャップ付
N-19a	LG	25A	1	JIS10K	SO.FF	20	
N-19b	LG	25A	1	JIS10K	SO.FF	20	
M-1	マンホール	500A	1	JIS5K	SO.FF	t4	BF付

重量		
重量	空重量	1200Kg
	満水重量	

部番	名称	材質	個数	製作個数	備考
31	25A ハーフカップリング	SUS304	2	10	φ46
30	25A フランジ	SUS304	2	10	JIS10k.SO.FF
29	ケミカルアンカー	SS400	6	30	オテックスAP16 M16×170L
28	当板	SUS304		16	t4
27	天板連結サポート	SS400		8	L75×75×6
26	100A フランジ	SUS304	2	10	JIS5k SO.FF
25	金網	SUS304	1	5	40メッシュ φ146
24	ガスケット	V#7030	1	5	t3 100A 10k
23	ボルト、ナット	SUS304	16	80	M16×65
22	ステー	SUS304	1	5	FB50×6
21	ガスケット	V#7030	1	5	t3 50A 10k
20	補強材	SUS304	3	15	t4
19	100A 90ロングエルボ	SUS304	2	10	SCH20
18	50A 90ロングエルボ	SUS304	1	5	SCH20
17	50A フランジ	SUS304	3	15	JIS10k.SO.FF
16	100A フランジ	SUS304	2	10	JIS10k.SO.FF
15	50A ノズル	SUS304TP-A	1	5	SCH20
14	50A ノズル	SUS304TP-A	2	10	SCH20
13	25A ノズル	SUS304	1	5	
12	100A ノズル	SUS304TP-A	1	5	SCH20
11	銘板座	SUS304	1	5	t2
10	アースラグ	SUS304	1	5	t4
9	吊金具	SUS304	4	20	t16
8	当板	SUS304	4	20	t6
7	リブ	SUS304	12	60	t6
6	ボルト、ナット	SUS304	4	20	M16×50
5	50A カバーフランジ	SUS304	1	5	JIS10k BL,FF
4	トップアングル	SUS304	1	5	L65×65×6
3	屋根板	SUS304	1	5	t4
2	底板	SUS304	1	5	t5
1	胴板	SUS304	1	5	t4

改訂記号	内容	
⟨7⟩	見直しにより	'08. 10. 27
⟨6⟩	見直しにより	'08. 9. 2
⟨5⟩	見直しにより	'08. 6. 9
⟨4⟩	見直しにより	'08. 5. 27
⟨3⟩	見直しにより	'08. 4. 28
⟨2⟩	見直しにより	'08. 4. 25
⟨1⟩	見直しにより	'08. 3. 27

部長	課長	係長	担当	製図
原田			原田	天野

製図日 H19.12.2　尺度 1/30
製番
出図先 工務 検査 資材 組立 製缶 塗 合計

納入先 [redacted] 殿

T1021～[redacted]
本体組立図 及び 詳細図

図番 [redacted]

昭和化工機株式会社

A1 山口県宇部市
図面区分 DWG_TYPE